




WOD-KAN 2019
PLAN EKSPOZYCJI W HALI
FLOORPLAN

- stoiska bez możliwości podłączenia wody (głębokość 3 m. lub 2 m.)
- stoiska pod antresolą bez możliwości podłączenia wody (głębokość 5 m.)

- stoiska o głębokości 6 m. lub 3 m.
- stoiska o głębokości 8 m. lub 4 m.

PARTER - WYSTAWA
GROUND FLOOR - EXHIBITION

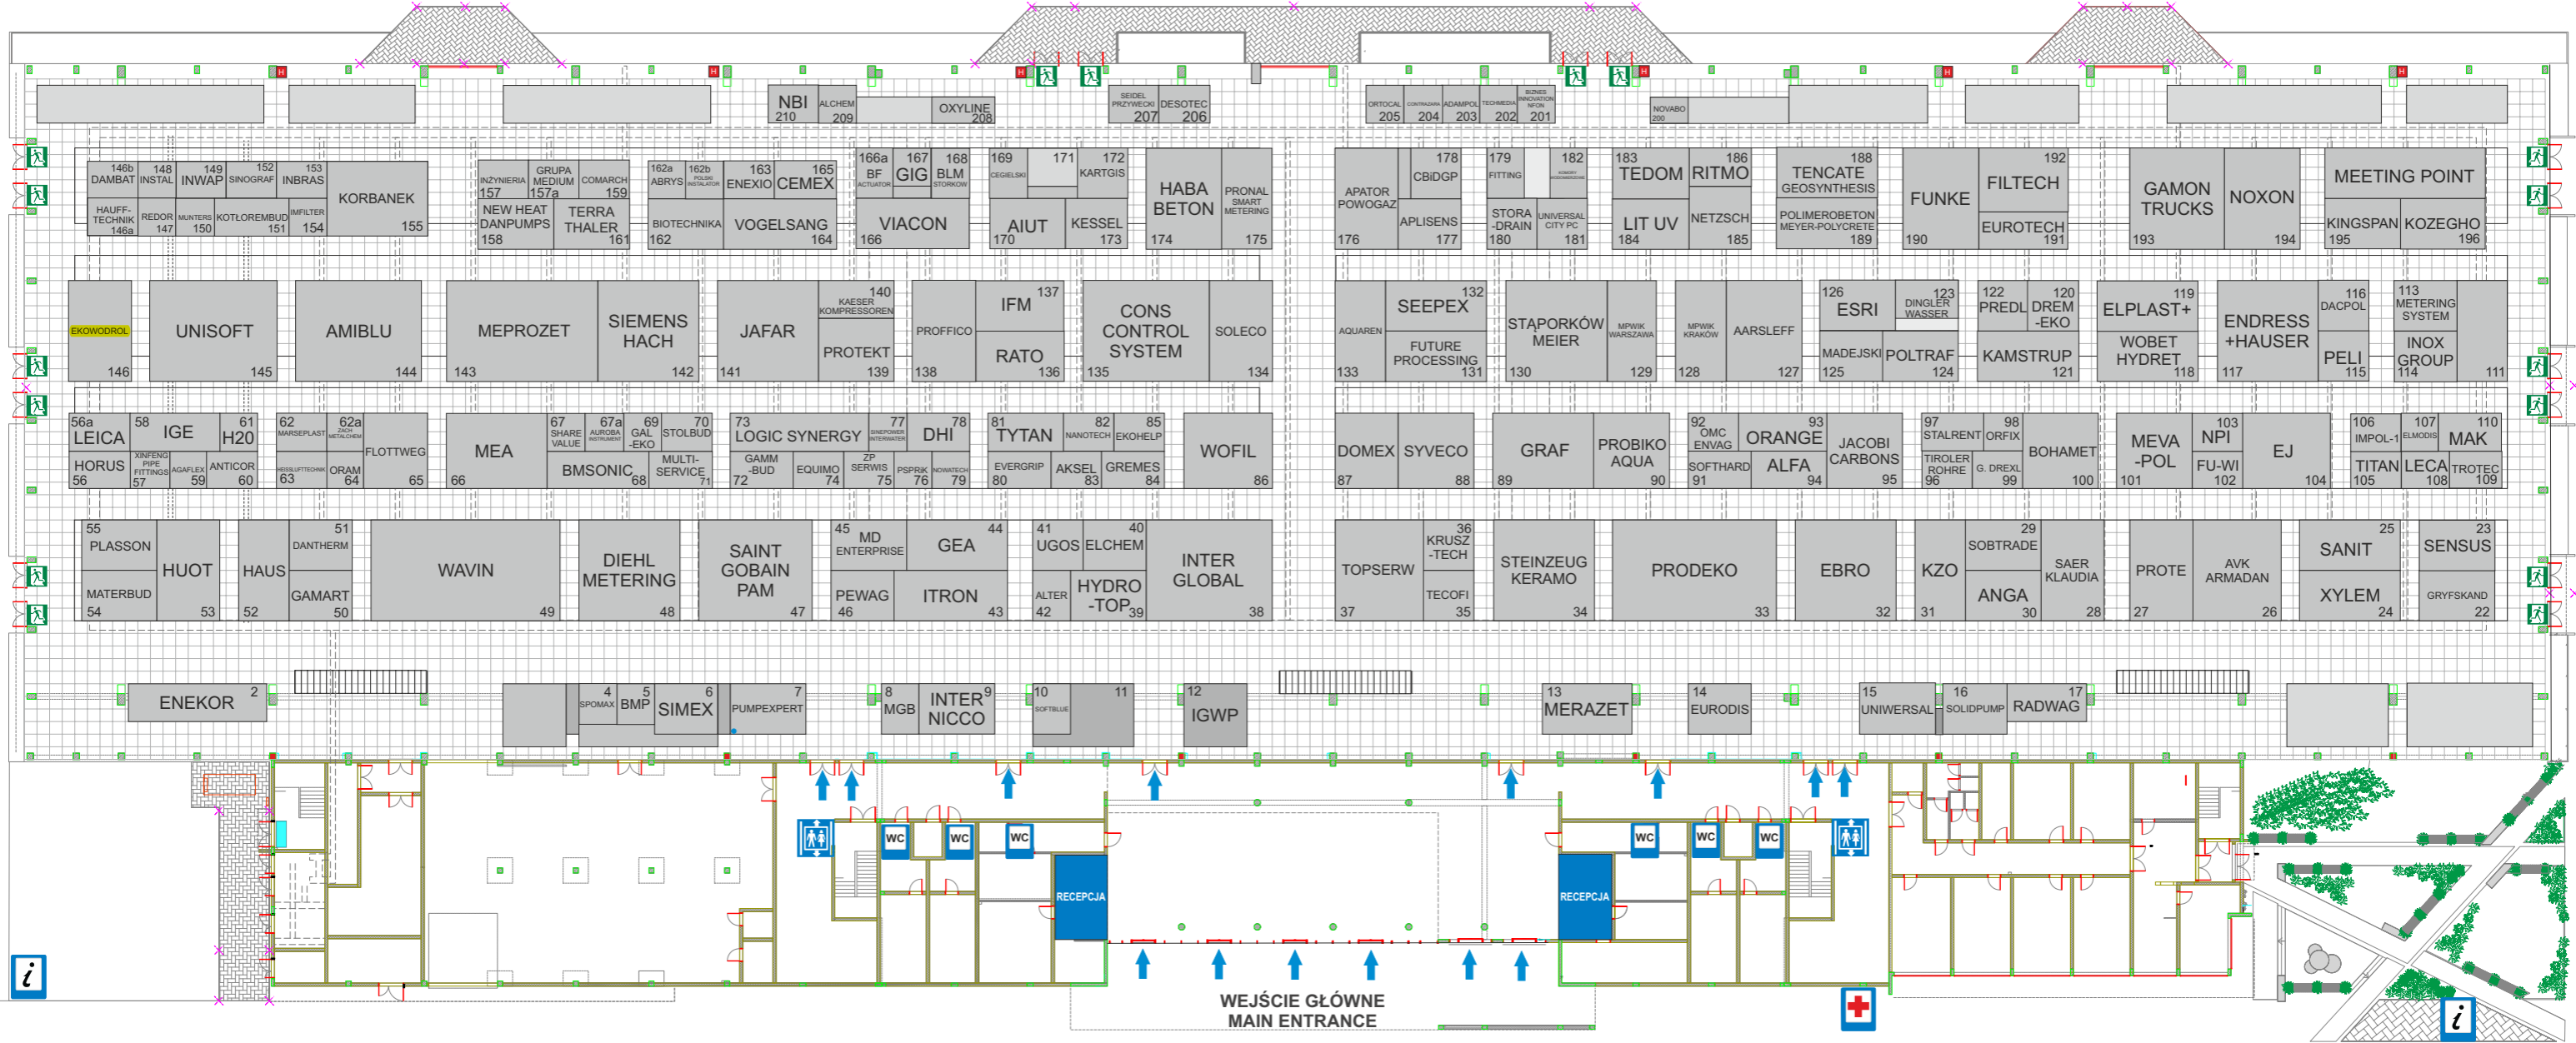

PIĘTRO
ANTRESOLA I SALE KONFERENCYJNE
1st FLOOR
GALLERY AND CONFERENCE HALLS

